


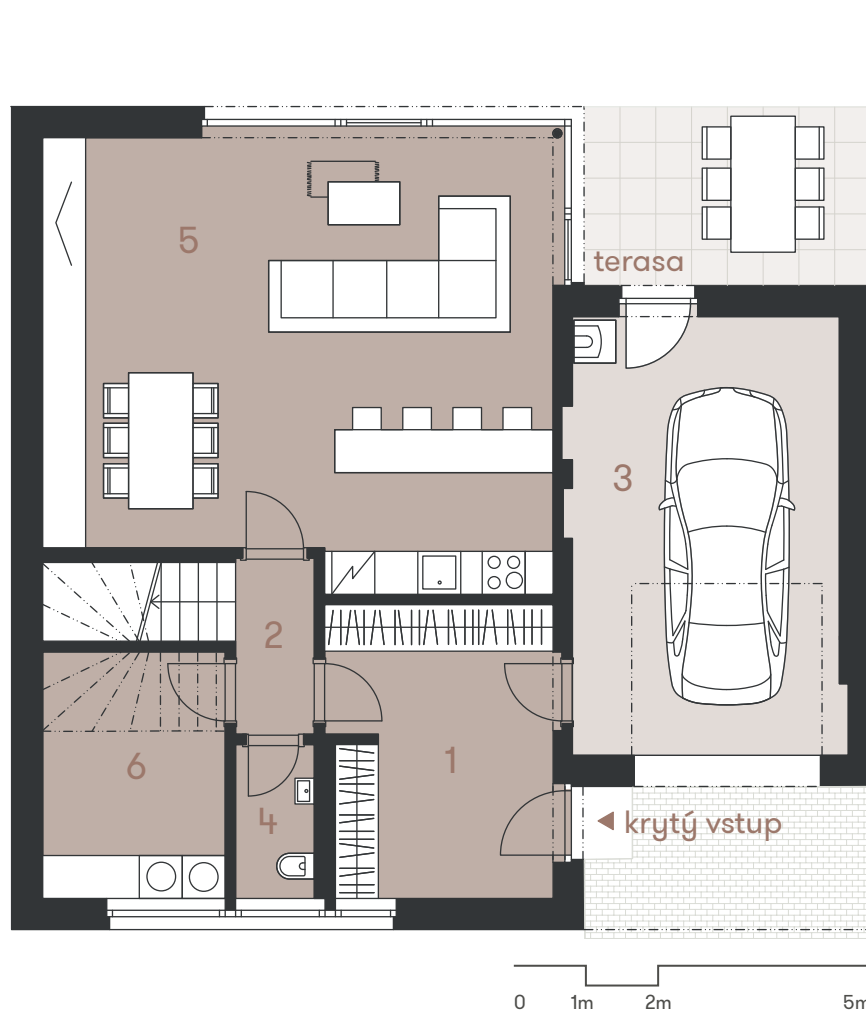

č.	místnost	m ²
1	vstupní hala	12,98
2	chodba	2,71
3	garáž	24,10
4	wc	2,37
5	obývací pokoj s kuchyní	44,09
6	technická místnost	8,79
užitná plocha 1. NP		95,04
terasa		11,25
užitná plocha domu celkem		165,08
podlahová plocha domu celkem		170,50


www.domynapramenech.cz

Developer
bpd development

Exkluzivní prodejce
svoboda&williams | CHRISTIE'S
INTERNATIONAL REAL ESTATE

Na Perštýně 2, 110 00 Praha 1
+420 257 328 281, +420 257 322 032
info@svoboda-williams.com

Schéma půdorysu domu představuje dispoziční řešení domu. Kuchyňská linka a nábytek nejsou součástí dodávky domu, zařízení je zobrazeno pouze pro názornost. Specifikace pro konstrukce, povrchové úpravy a rozsah vybavení je předmětem přílohy "Standard nemovitosti". Developer si vyhrazuje právo na změny a upřesnění bez předchozího upozornění.

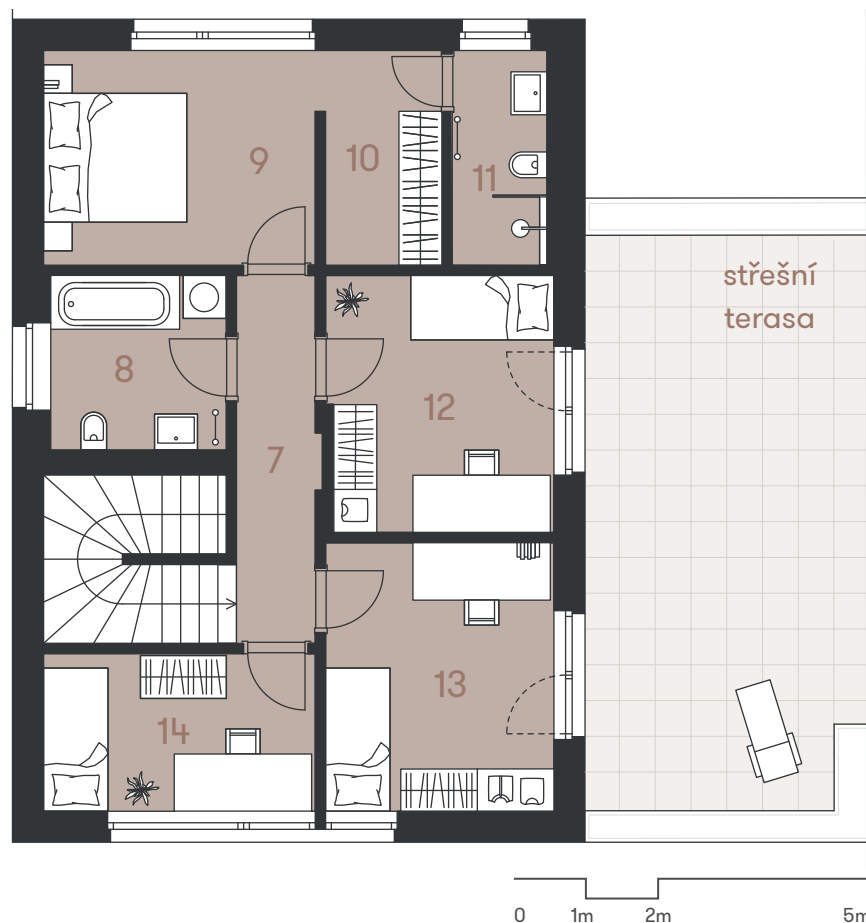

č.	místnost	m ²
7	chodba a schodiště	11,91
8	koupelna	5,97
9	pokoj	11,51
10	šatna	4,88
11	koupelna	3,96
12	pokoj	11,25
13	pokoj	11,96
14	pokoj	8,35
užitná plocha 2. NP		70,04
střešní terasa		31,72
užitná plocha domu celkem		165,08
podlahová plocha domu celkem		170,50

www.domynapramenech.cz

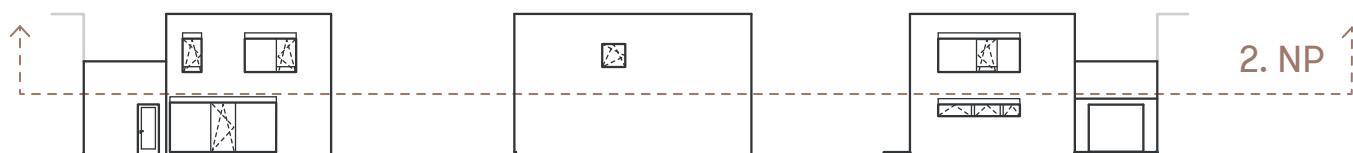


Schéma půdorysu domu představuje dispoziční řešení domu. Kuchyňská linka a nábytek nejsou součástí dodávky domu, zařízení je zobrazeno pouze pro názornost. Specifikace pro konstrukce, povrchové úpravy a rozsah vybavení je předmětem přílohy "Standard nemovitosti". Developer si vyhrazuje právo na změny a upřesnění bez předchozího upozornění.


Developer
bpd development

Exkluzivní prodejce
svoboda&williams | CHRISTIE'S
INTERNATIONAL REAL ESTATE

Na Perštýně 2, 110 00 Praha 1
+420 257 328 281, +420 257 322 032
info@svoboda-williams.com

D139 | 5+kk | 170,50 m²

Etapa IV.

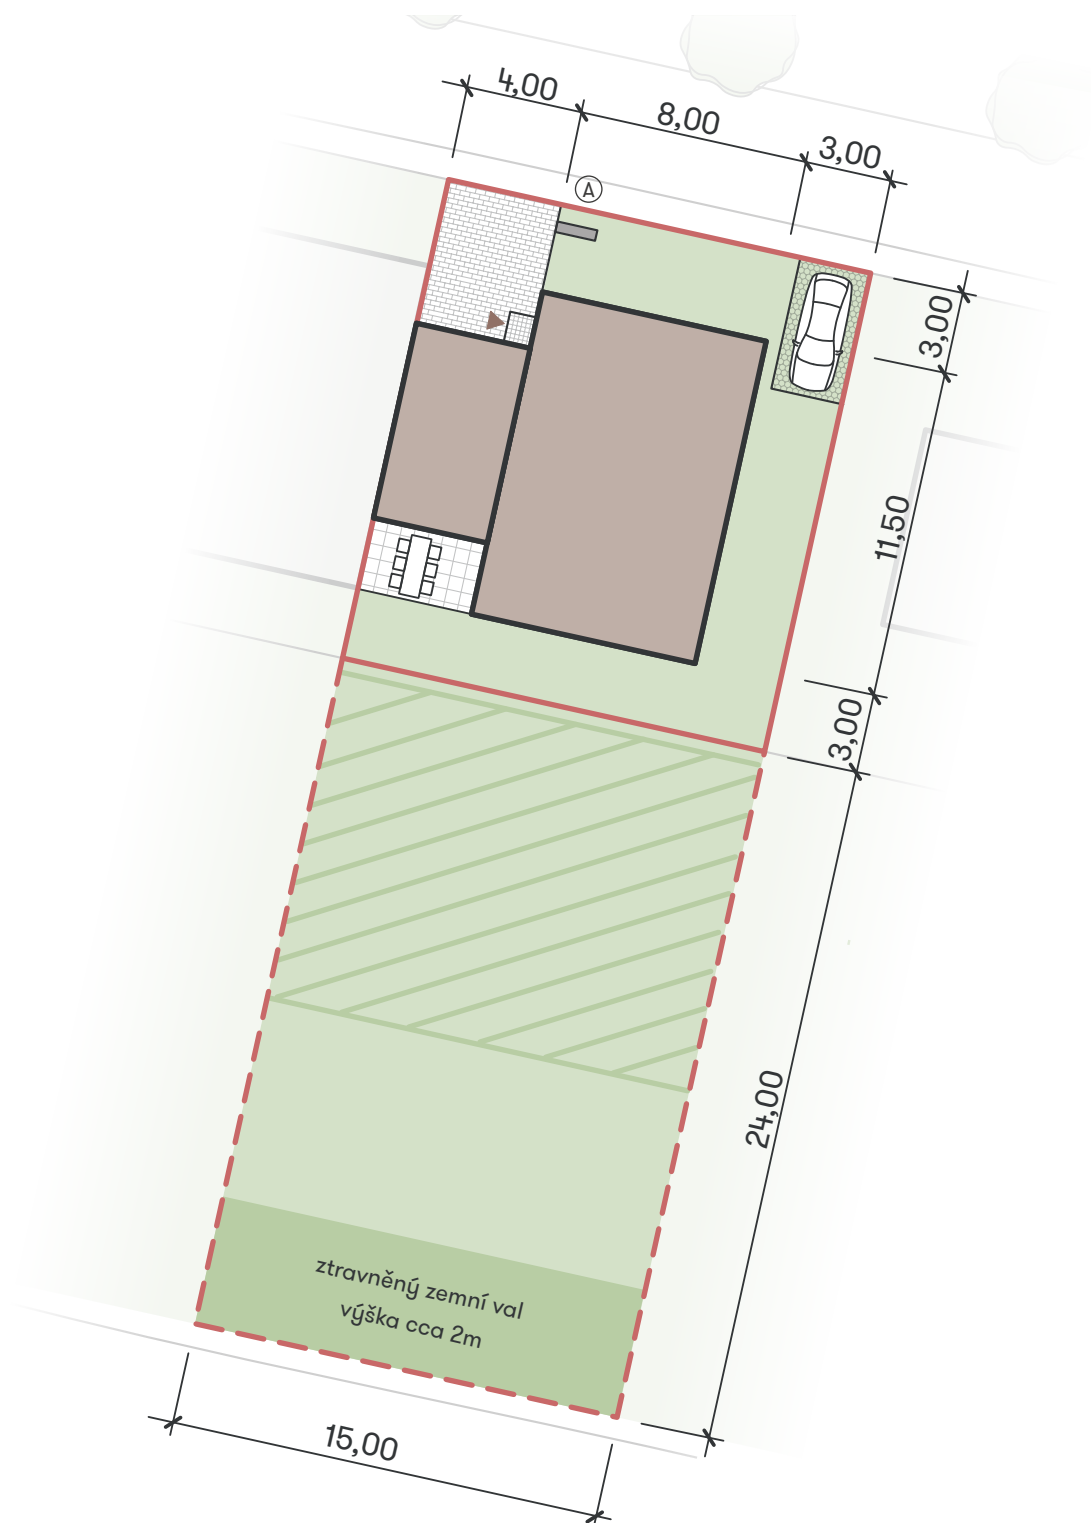

plocha	m ²
zastavěná plocha domu	120,00
zahrada	142,00
samostatný pozemek	357,00
celková plocha pozemků	619,00


- Ⓐ sdružený pilíř pro elektroměr a plynoměr
- hranice pozemku
- - - pozemek zatížený věcným břemenem - prodáváný samostatně
- věcné břemeno - teplovod

www.domynapramenech.cz

Developer
bpd development

Exkluzivní prodejce
svoboda&williams | CHRISTIE'S
INTERNATIONAL REAL ESTATE

Na Perštýně 2, 110 00 Praha 1
+420 257 328 281, +420 257 322 032
info@svoboda-williams.com

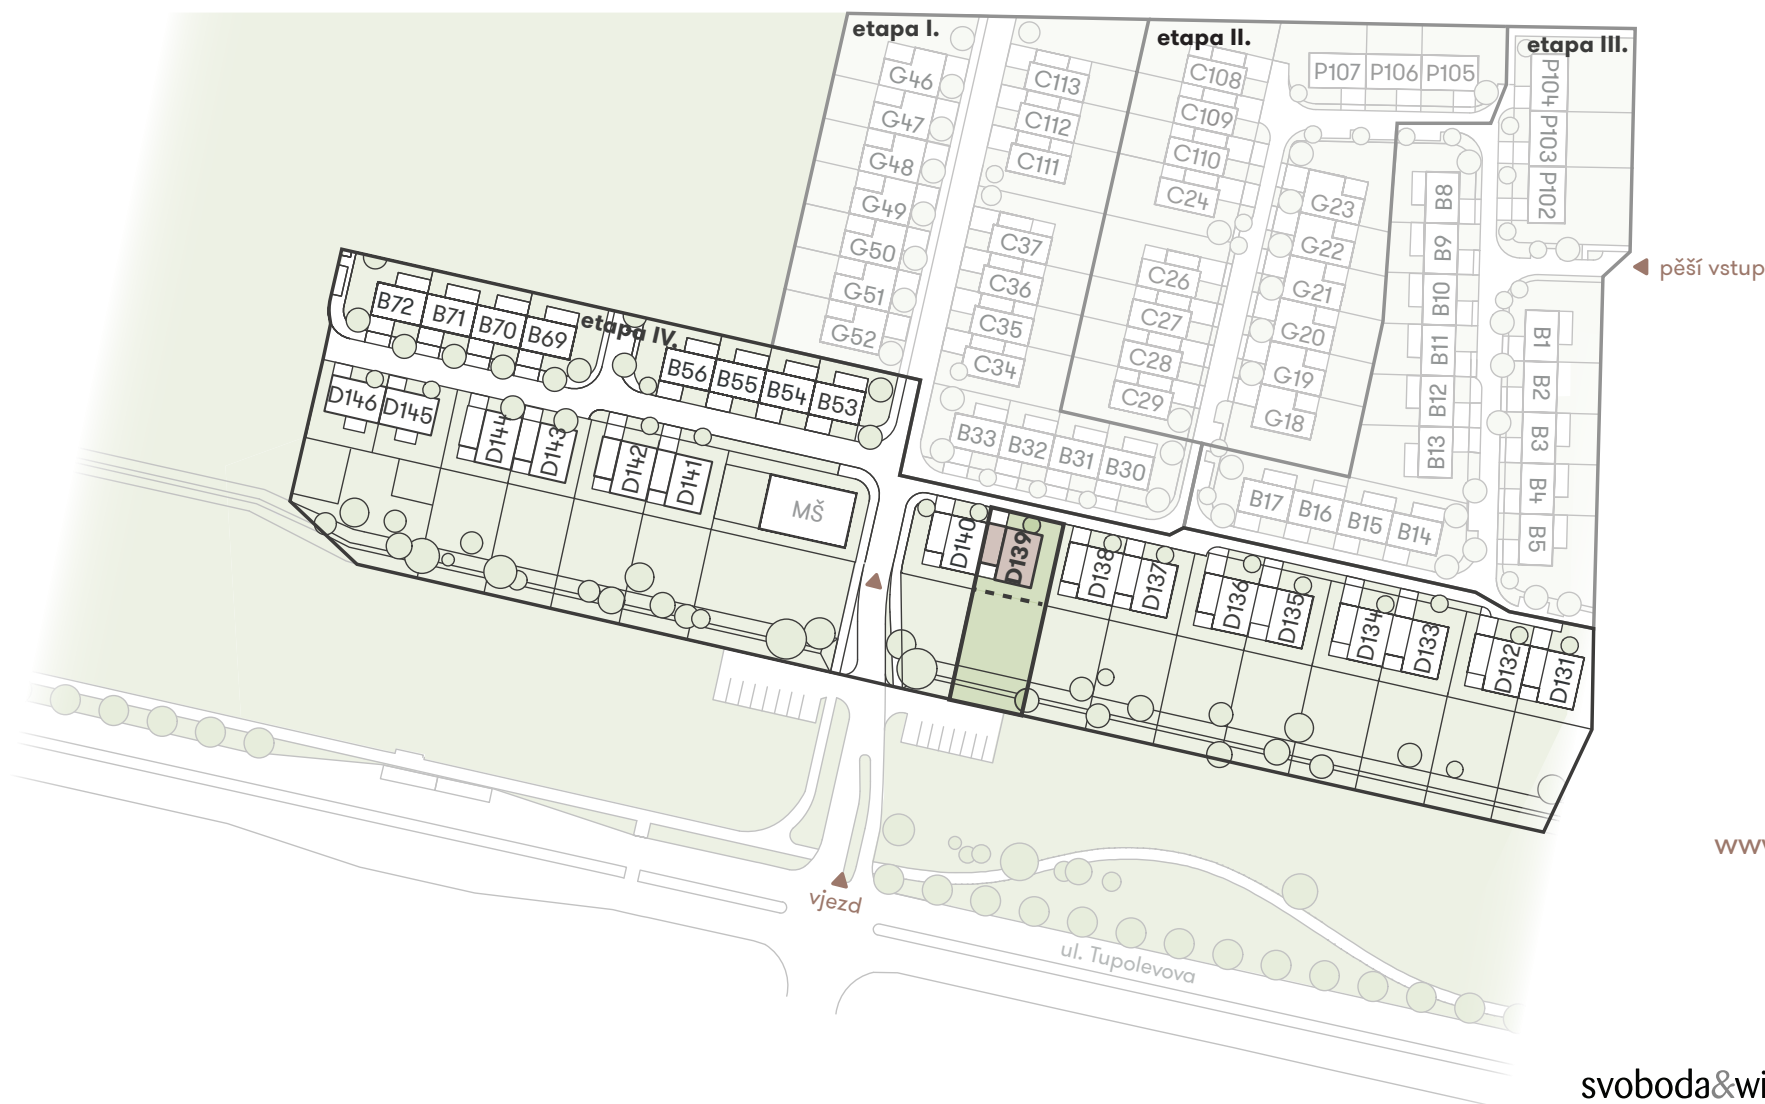

www.domynapramenech.cz

Developer
bpd development

Exkluzivní prodejce
svoboda&williams | CHRISTIE'S
INTERNATIONAL REAL ESTATE

Na Perštýně 2, 110 00 Praha 1
+420 257 328 281, +420 257 322 032
info@svoboda-williams.com

Celková situace