


NA PRAMENECH

D143 | 5+kk | 170,50 m²

Etapa IV.

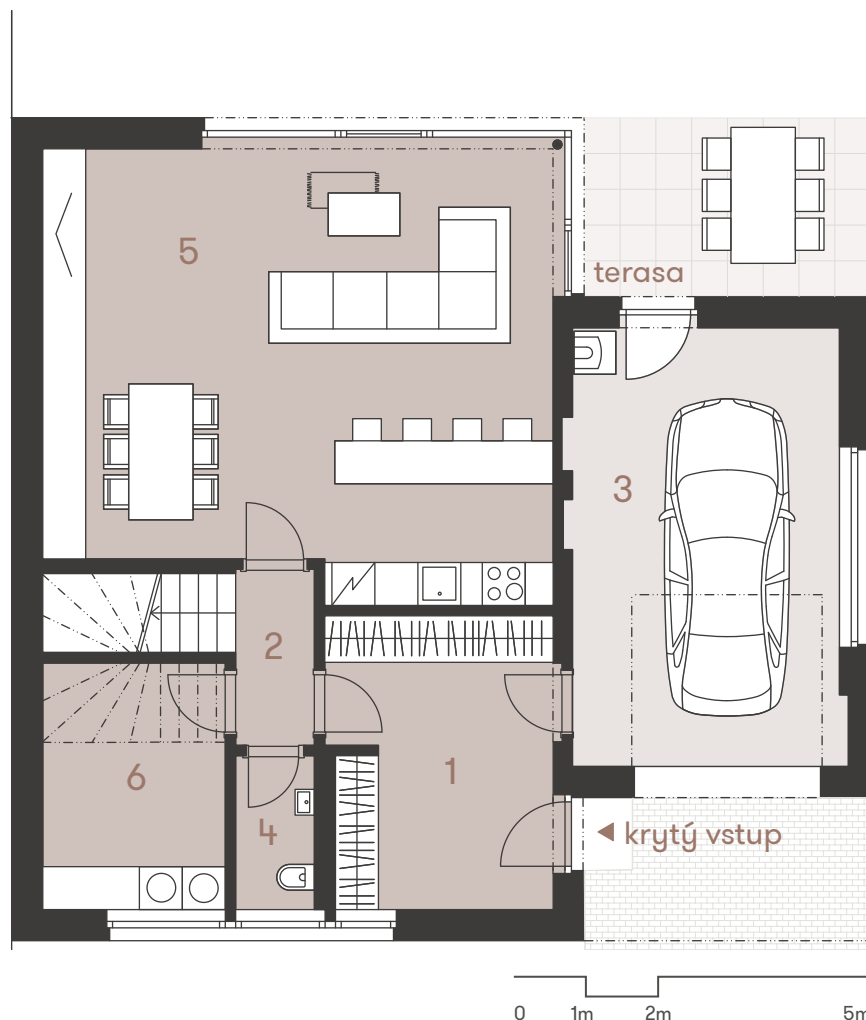

č.	místnost	m ²
1	vstupní hala	12,98
2	chodba	2,71
3	garáž	23,06
4	wc	2,37
5	obývací pokoj s kuchyní	44,09
6	technická místnost	8,79
užitná plocha 1. NP		94,00
terasa		11,25
užitná plocha domu celkem		164,04
podlahová plocha domu celkem		169,75

www.domynapramenech.cz

Developer
bpd development

Exkluzivní prodejce
svoboda&williams | CHRISTIE'S
INTERNATIONAL REAL ESTATE

Na Perštýně 2, 110 00 Praha 1
+420 257 328 281, +420 257 322 032
info@svoboda-williams.com


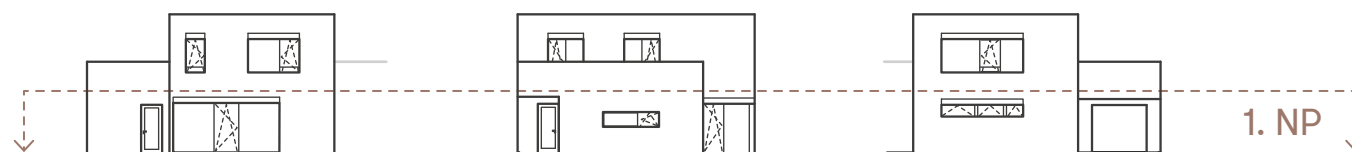


Schéma půdorysu domu představuje dispoziční řešení domu. Kuchyňská linka a nábytek nejsou součástí dodávky domu, zařízení je zobrazeno pouze pro názornost. Specifikace pro konstrukce, povrchové úpravy a rozsah vybavení je předmětem přílohy "Standard nemovitosti". Developer si vyhrazuje právo na změny a upřesnění bez předchozího upozornění.

NA PRAMENECH

D143 | 5+kk | 170,50 m²

Etapa IV.

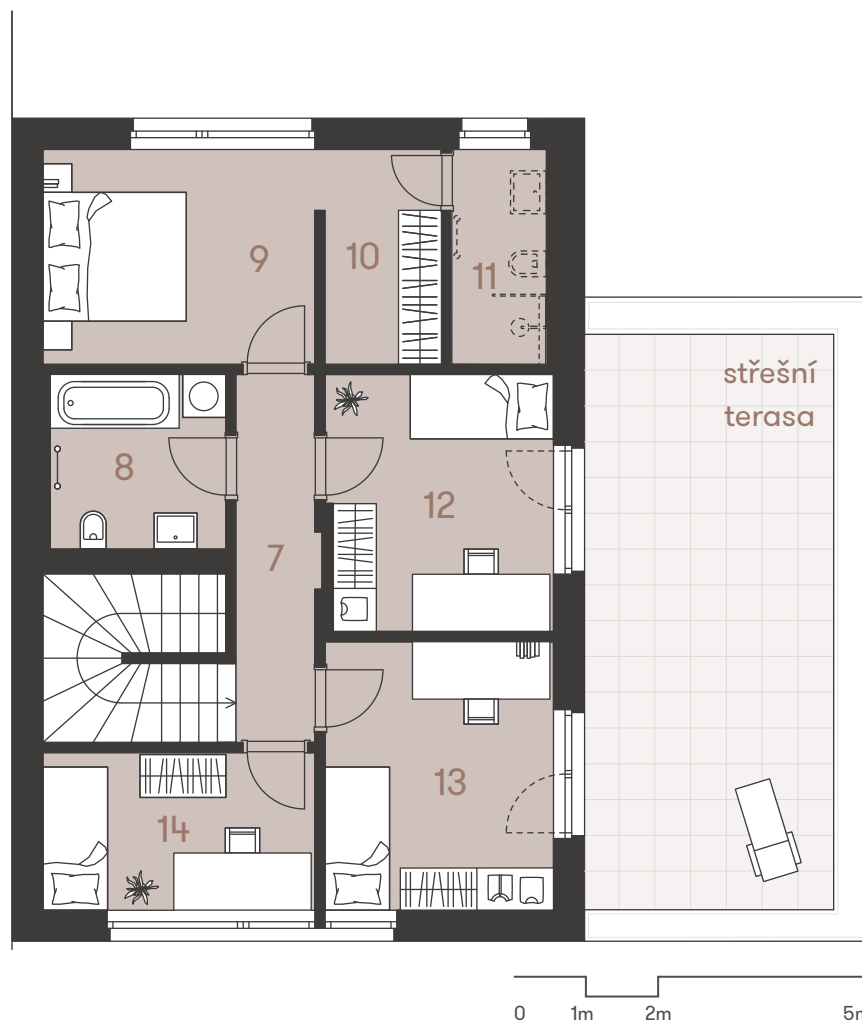

č.	místnost	m ²
7	chodba a schodiště	11,91
8	koupelna	5,96
9	pokoj	11,51
10	šatna	4,88
11	šatna (možnost koupelny)	3,96
12	pokoj	11,45
13	pokoj	11,96
14	pokoj	8,35
užitná plocha 2. NP		70,04
střešní terasa		27,98
užitná plocha domu celkem		164,04
podlahová plocha domu celkem		169,75

www.domynapramenech.cz

Developer
bpd development

Exkluzivní prodejce

svoboda&williams | CHRISTIE'S
INTERNATIONAL REAL ESTATE

Na Perštýně 2, 110 00 Praha 1
+420 257 328 281, +420 257 322 032
info@svoboda-williams.com


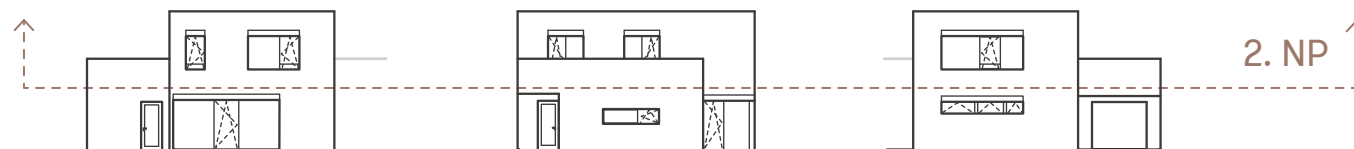


Schéma půdorysu domu představuje dispoziční řešení domu. Kuchyňská linka a nábytek nejsou součástí dodávky domu, zařízení je zobrazeno pouze pro názornost. Specifikace pro konstrukce, povrchové úpravy a rozsah vybavení je předmětem přílohy "Standard nemovitosti". Developer si vyhrazuje právo na změny a upřesnění bez předchozího upozornění.

D143 | 5+kk | 170,50 m²

Etapa IV.

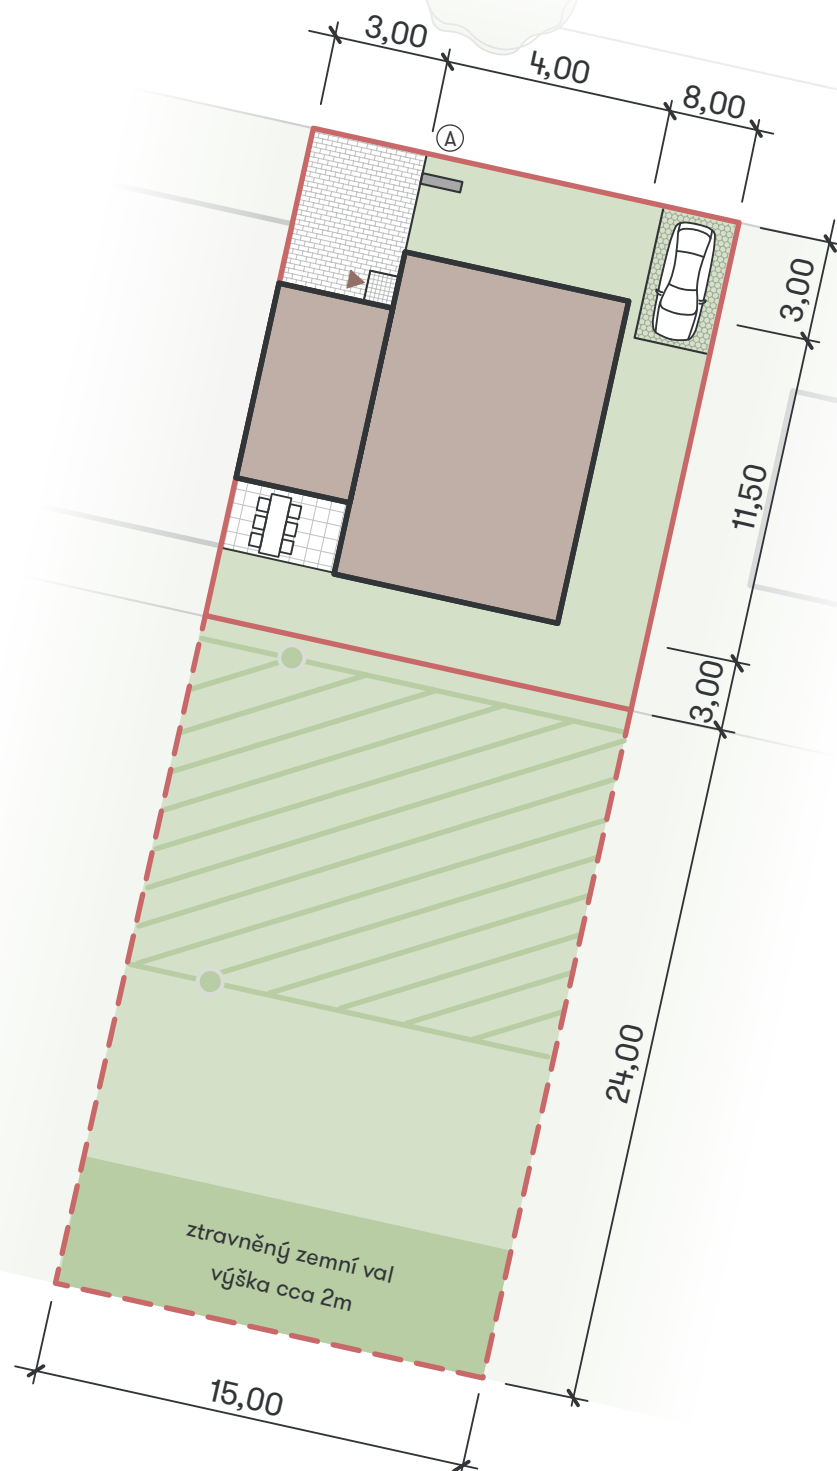

plocha	m ²
zastavěná plocha domu	120,00
zahrada a ostatní plocha	143,00
samostatný pozemek	362,00
celková plocha pozemků	625,00


- Ⓐ sdružený pilíř pro elektroměr a plynoměr
- hranice pozemku
- - - pozemek zatížený věcným břemenem - prodáváný samostatně
- věcné břemeno - teplovod
- revizní šachta drenážního potrubí

www.domynapramenech.cz

Developer
bpd development

Exkluzivní prodejce
svoboda&williams | CHRISTIE'S
INTERNATIONAL REAL ESTATE

Na Perštýně 2, 110 00 Praha 1
+420 257 328 281, +420 257 322 032
info@svoboda-williams.com

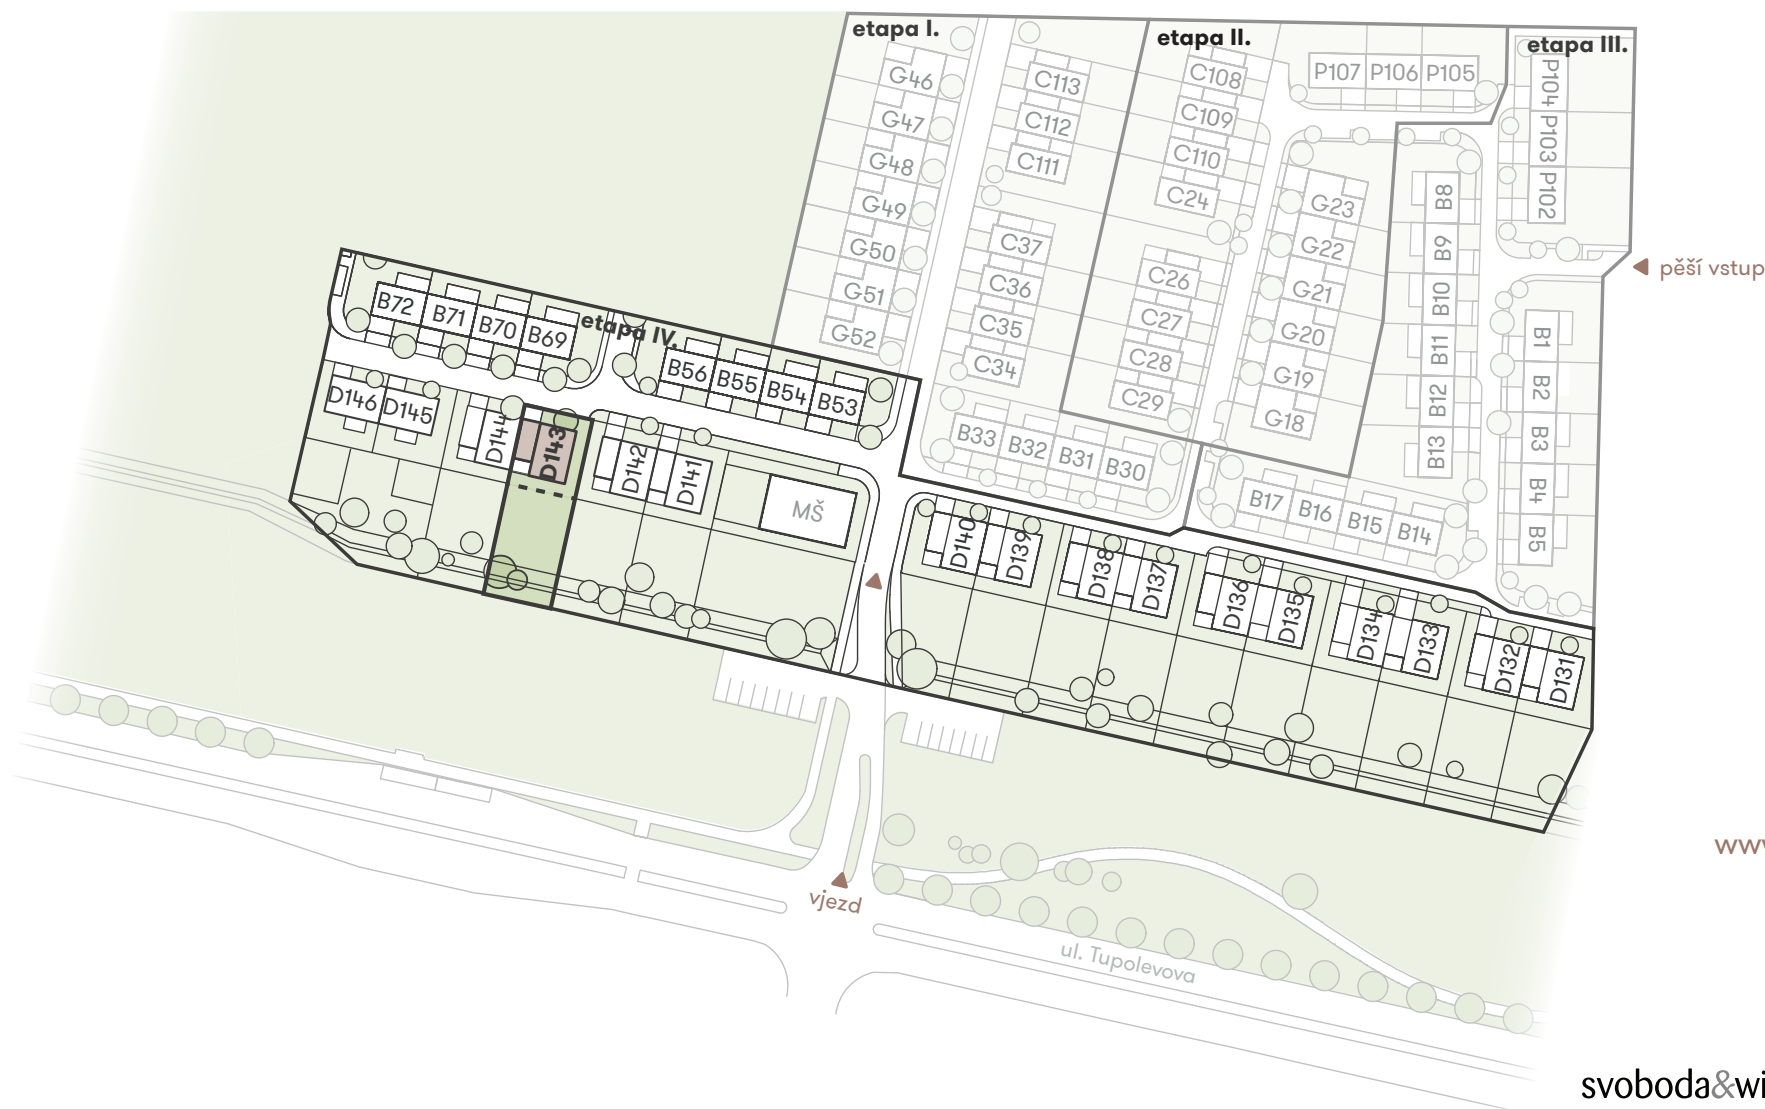

www.domynapramenech.cz

Developer
bpd development

Exkluzivní prodejce
svoboda&williams | CHRISTIE'S
INTERNATIONAL REAL ESTATE

Na Perštýně 2, 110 00 Praha 1
+420 257 328 281, +420 257 322 032
info@svoboda-williams.com

Celková situace