





krytý vstup ▼

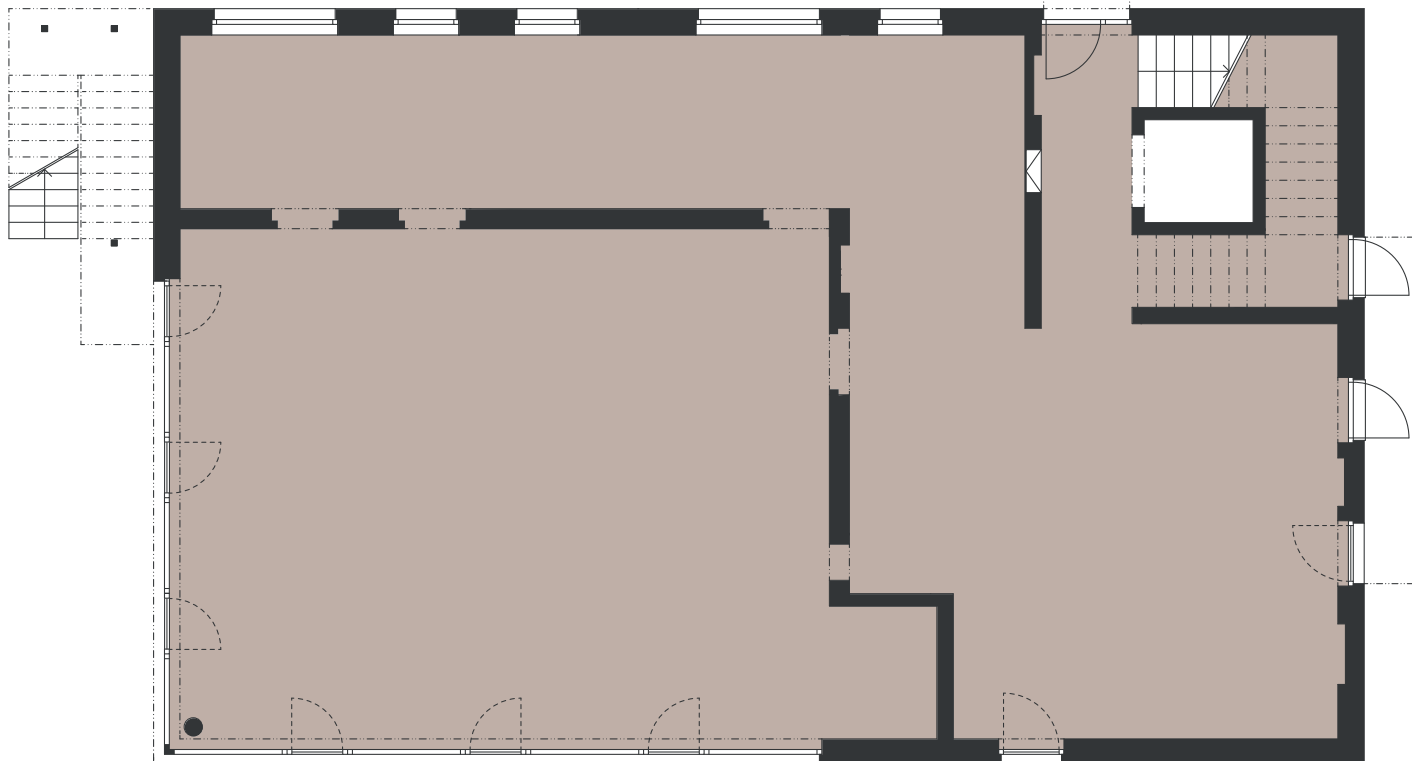

0 1m 2m 5m

plocha	m ²
užitná plocha 1. NP	204,93
užitná plocha domu celkem	412,89
podlahová plocha domu celkem	450,00

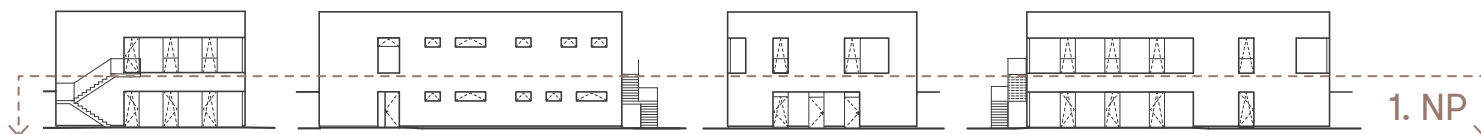

Developer


bpd development

Exkluzivní prodejce

svoboda&williams | CHRISTIE'S
INTERNATIONAL REAL ESTATE

www.domynapramenech.cz


Na Perštýně 2, 110 00 Praha 1
+420 257 328 281, +420 257 322 032
info@svoboda-williams.com

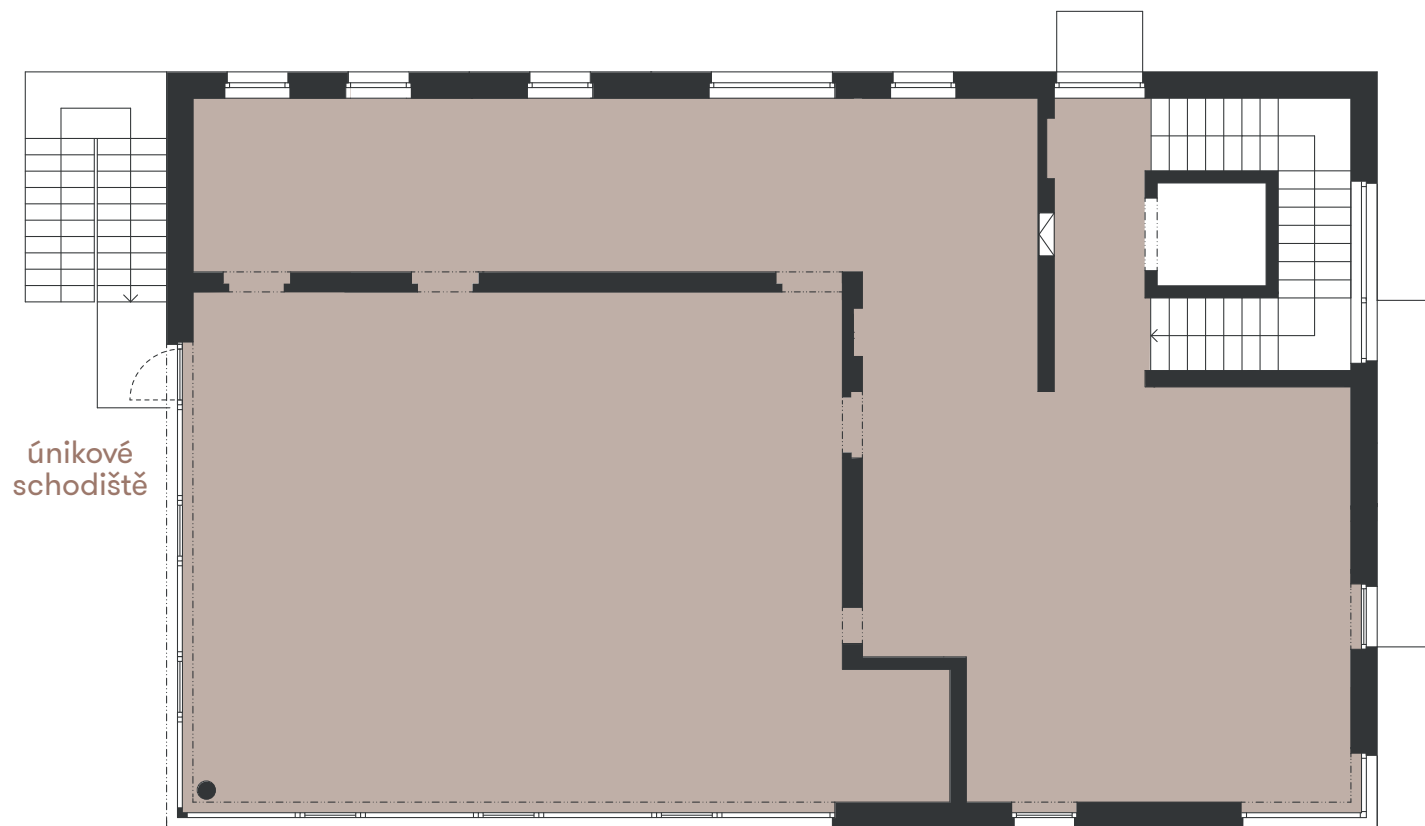

únikové
schodiště

0 1m 2m 5m

plocha	m ²
užitná plocha 2. NP	207,96
užitná plocha domu celkem	412,89
podlahová plocha domu celkem	450,00

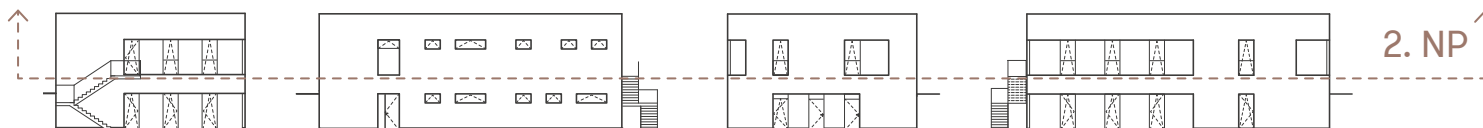

2. NP

Developer

bpd development


Exkluzivní prodejce

svoboda&williams | CHRISTIE'S
INTERNATIONAL REAL ESTATE

www.domynapramenech.cz

Na Perštýně 2, 110 00 Praha 1
+420 257 328 281, +420 257 322 032
info@svoboda-williams.com

Návrh možného uspořádání

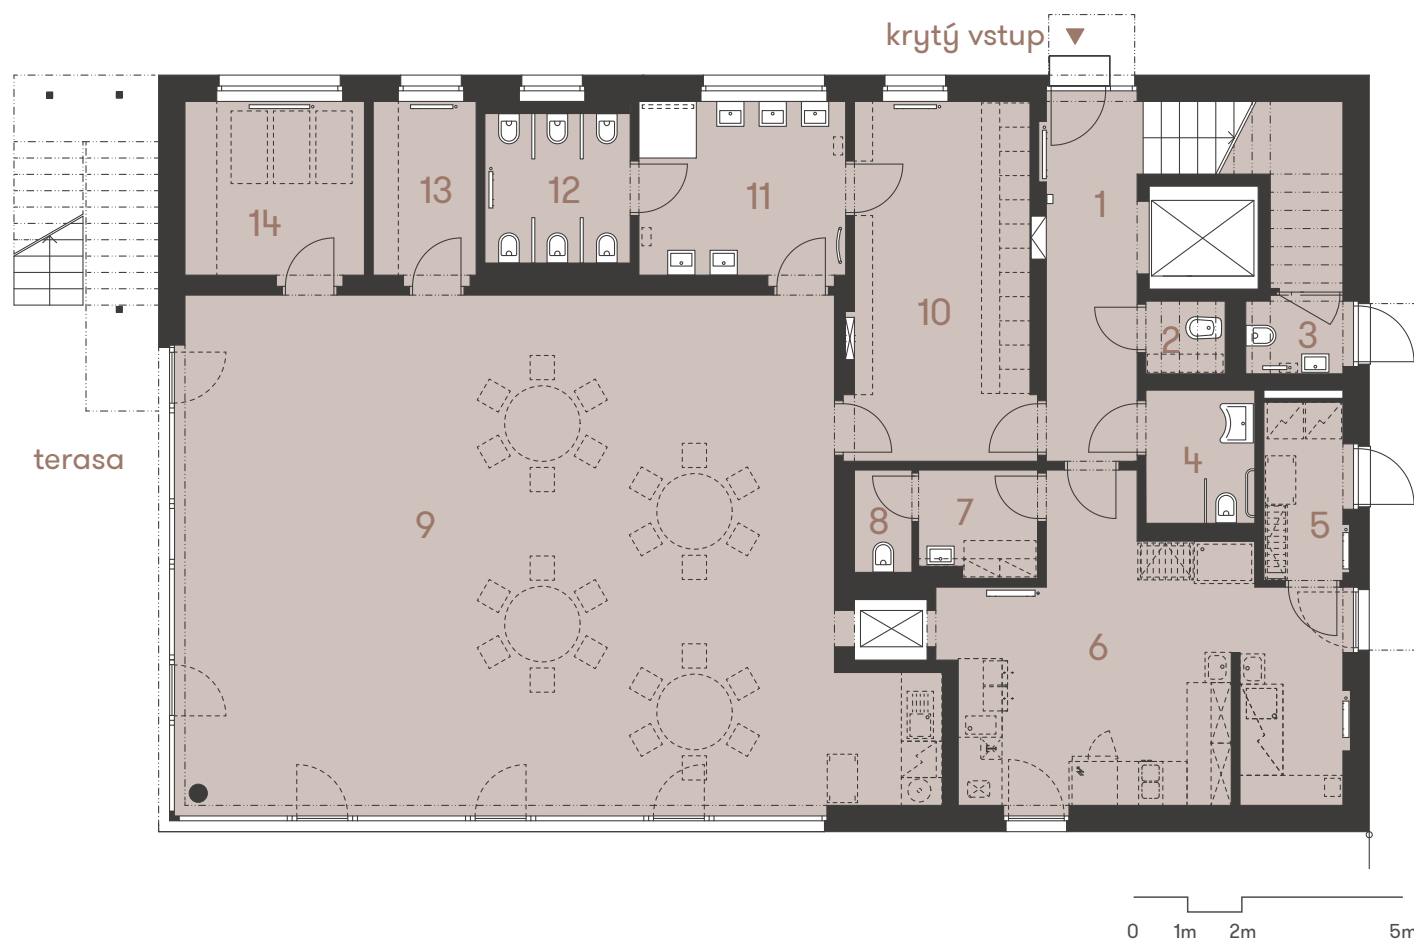

č.	místnost	m ²
1	vstupní hala a schodiště	9,88
2	úklidová komora	1,66
3	wc (venkovní)	2,30
4	wc (pro tělesně postižené)	4,00
5	dovoz jídel (špinavé obaly)	4,21
6	příprava jídel	27,96
7	předsíň/šatna kuchařek	3,45
8	wc kuchařek	1,65
9	pobytová místnost/herna	98,03
10	šatna	17,58
11	koupelna	10,12
12	wc	6,04
13	sklad hraček	5,08
14	sklad lehátek	8,71
užitná plocha 1. NP		203,73
terasa		21,66
užitná plocha domu celkem		415,95
podlahová plocha domu celkem		450,00

Developer

bpd development

Exkluzivní prodejce

svoboda&williams | CHRISTIE'S
INTERNATIONAL REAL ESTATE

www.domynapramenech.cz

Na Perštýně 2, 110 00 Praha 1
+420 257 328 281, +420 257 322 032
info@svoboda-williams.com


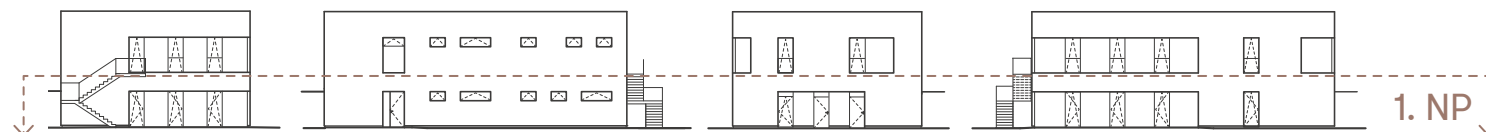


Schéma půdorysu domu představuje dispoziční řešení domu. Kuchyňská linka a nábytek nejsou součástí dodávky domu, zařízení je zobrazeno pouze pro názornost. Specifikace pro konstrukce, povrchové úpravy a rozsah vybavení je předmětem přílohy "Standard nemovitosti". Developer si vyhrazuje právo na změny a upřesnění bez předchozího upozornění.

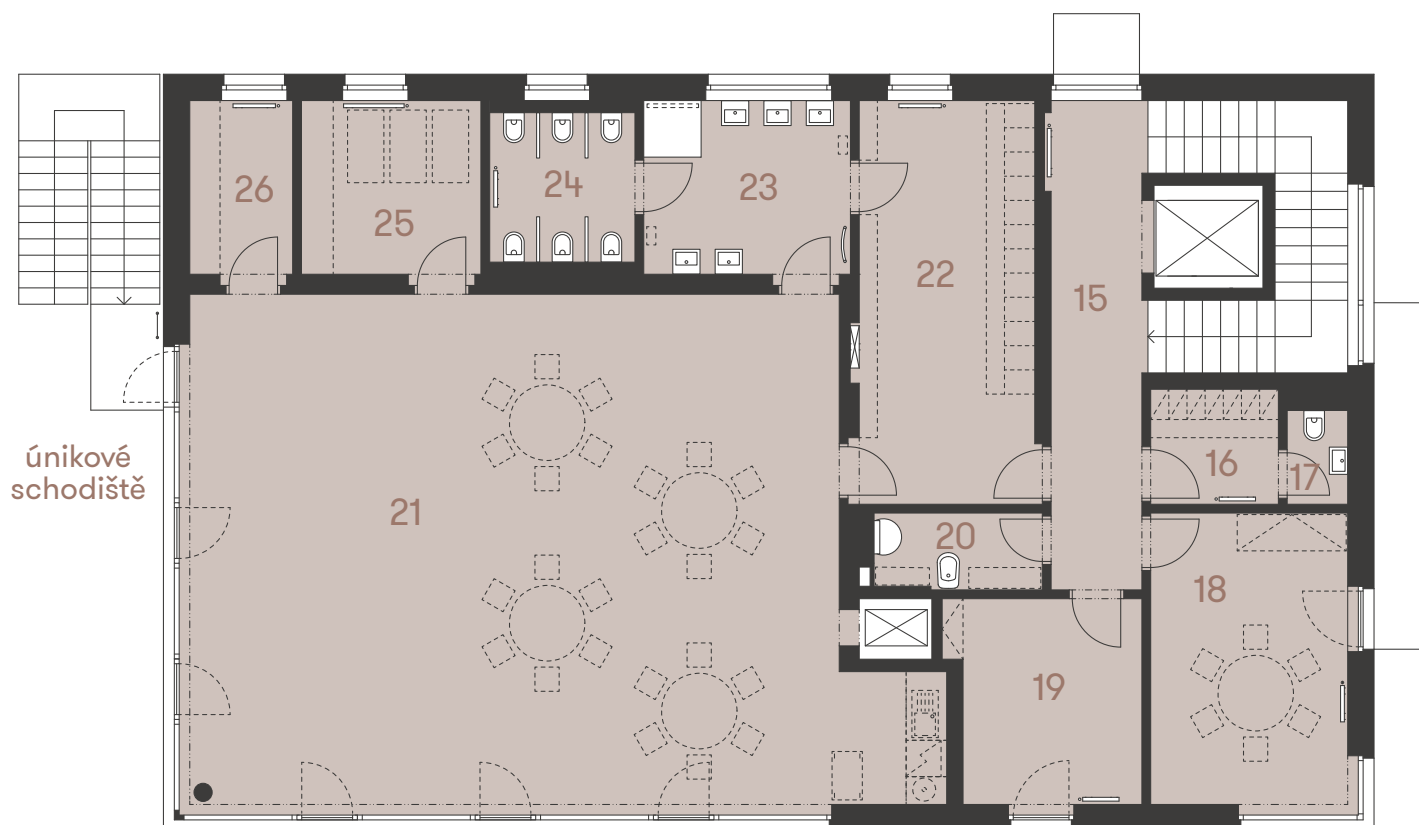

č.	místnost	m ²
15	hala /schodišt. prostor	24,02
16	šatna zaměstnanci	4,11
17	wc zaměstnanci	1,55
18	kancelář	16,35
19	kancelář	10,58
20	úklidová komora	3,70
21	pobytová místnost / herna	98,03
22	šatna	19,67
23	koupelna	10,12
24	wc	6,04
25	sklad lehátek	8,71
26	sklad hraček	5,08
užitná plocha 2. NP		212,22
užitná plocha domu celkem		415,95
podlahová plocha domu celkem		450,00

0 1m 2m 5m

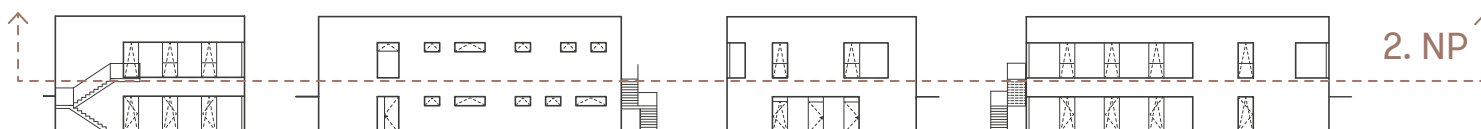


Schéma půdorysu domu představuje dispoziční řešení domu. Kuchyňská linka a nábytek nejsou součástí dodávky domu, zařízení je zobrazeno pouze pro názornost. Specifikace pro konstrukce, povrchové úpravy a rozsah vybavení je předmětem přílohy "Standard nemovitosti". Developer si vyhrazuje právo na změny a upřesnění bez předchozího upozornění.

Developer

bpd development

Exkluzivní prodejce


svoboda&williams | CHRISTIE'S
INTERNATIONAL REAL ESTATE

www.domynapramenech.cz

Na Perštýně 2, 110 00 Praha 1
+420 257 328 281, +420 257 322 032
info@svoboda-williams.com

mateřská škola | 450,00 m²

Etapa IV.

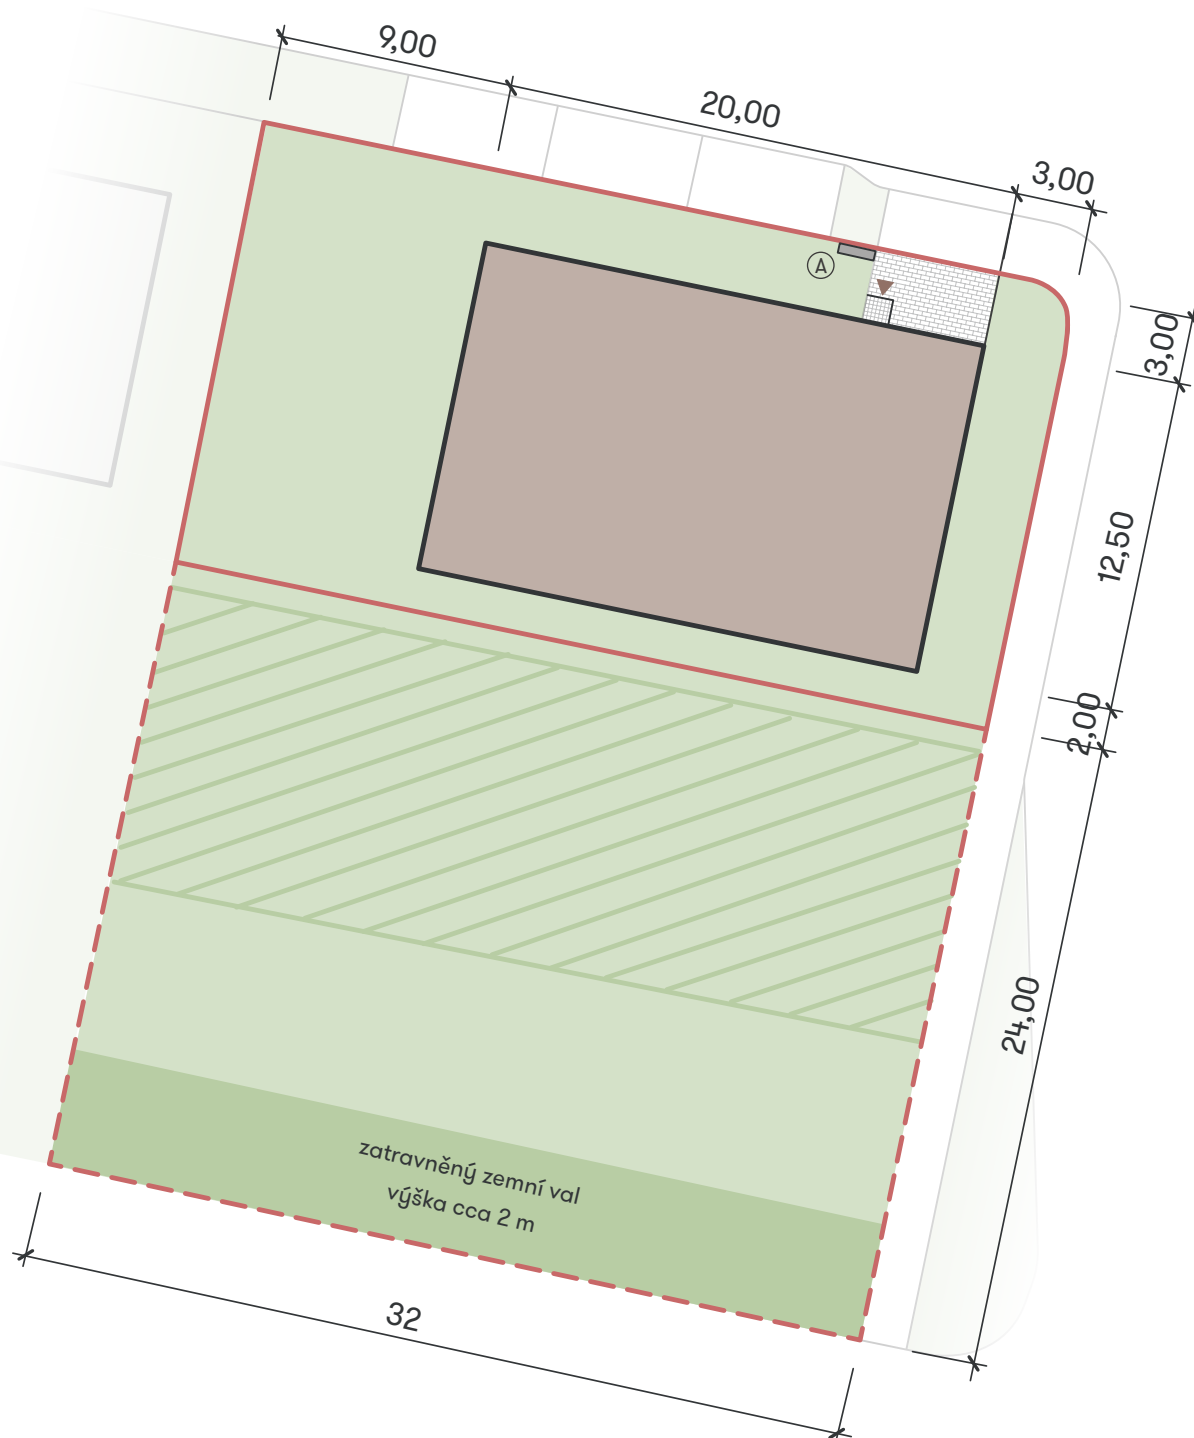

plocha	m ²
zastavěná plocha domu	250,00
zastavěný pozemek	559,00
samostatný pozemek	771,00
celková plocha pozemků	1 330,00

- Ⓐ sdružený pilíř pro elektroměr a plynoměr
- hranice pozemku
- - - pozemek zatížený věcným břemenem - prodáváný samostatně
- //// věcné břemeno - teplovod

Developer


bpd development

Exkluzivní prodejce

svoboda&williams | CHRISTIE'S
INTERNATIONAL REAL ESTATE

www.domynapramenech.cz

Na Perštýně 2, 110 00 Praha 1
+420 257 328 281, +420 257 322 032
info@svoboda-williams.com

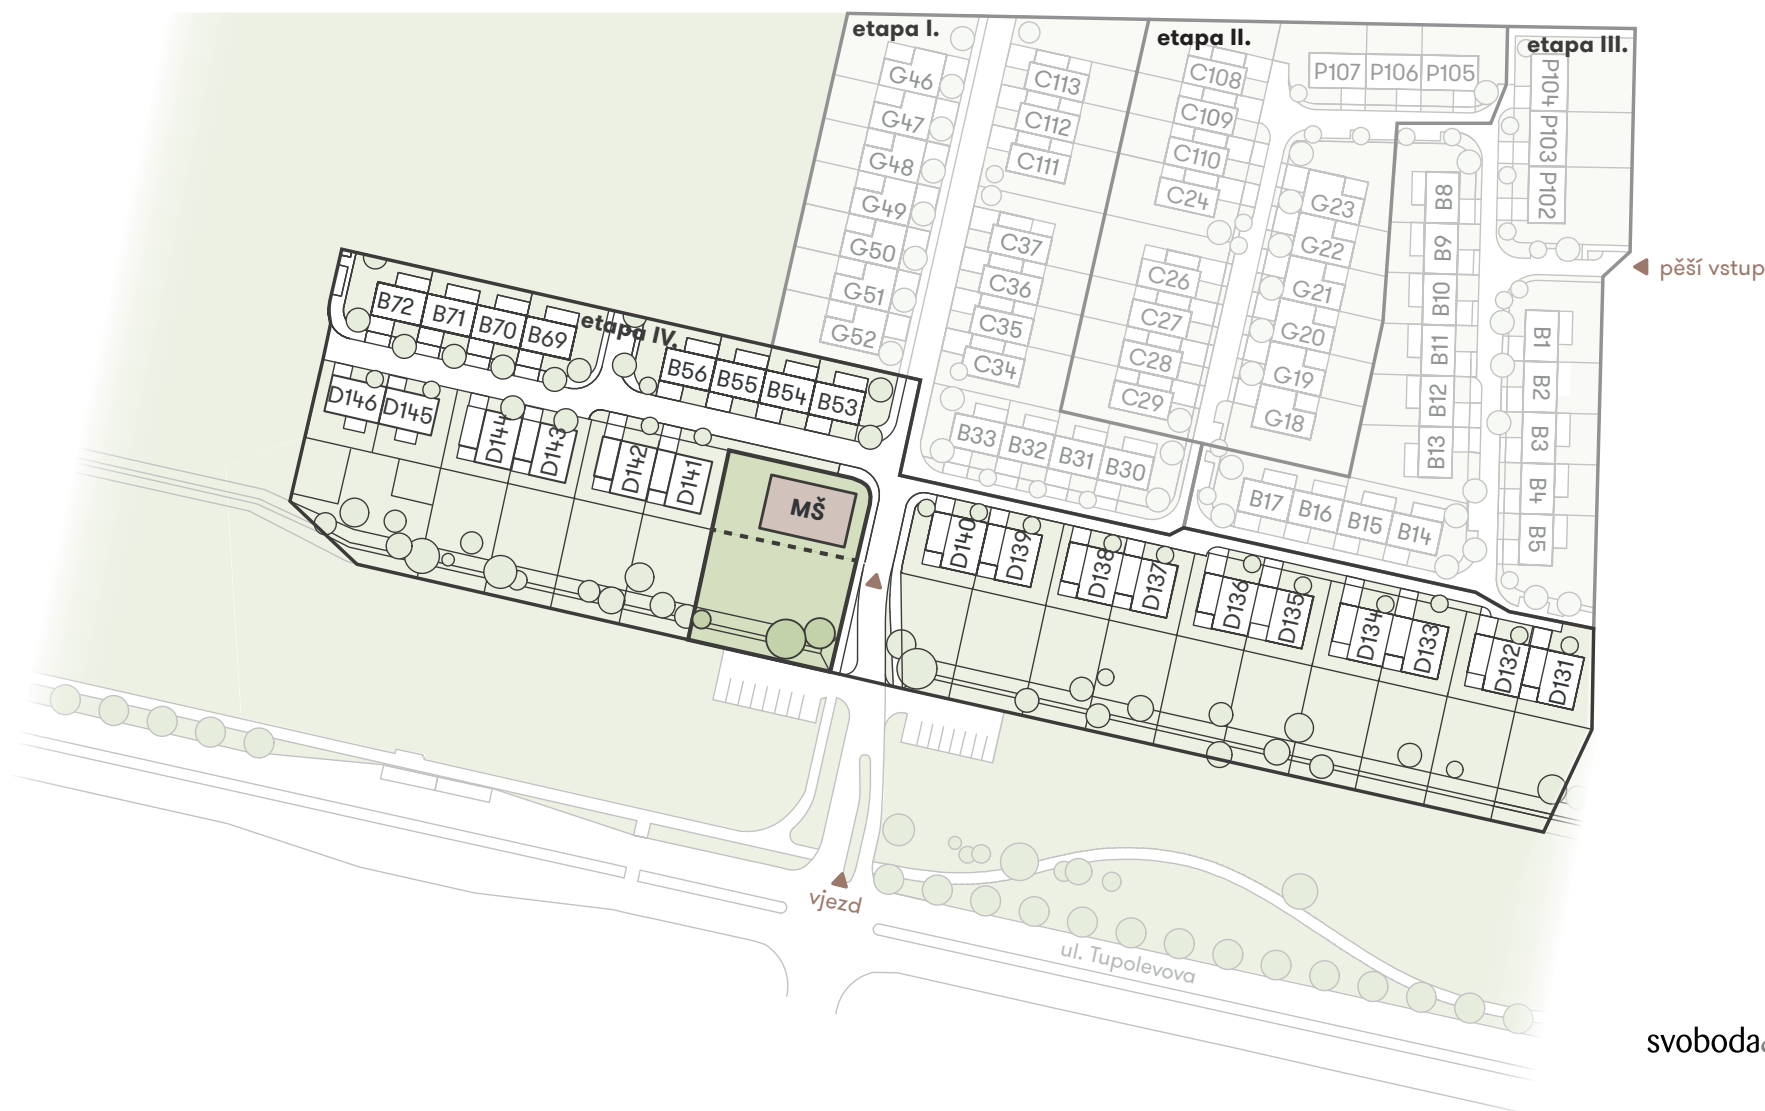

Celková situace

Developer

bpd development

Exkluzivní prodejce

svoboda&williams | CHRISTIE'S
INTERNATIONAL REAL ESTATE

www.domynapramenech.cz

Na Perštýně 2, 110 00 Praha 1
+420 257 328 281, +420 257 322 032
info@svoboda-williams.com